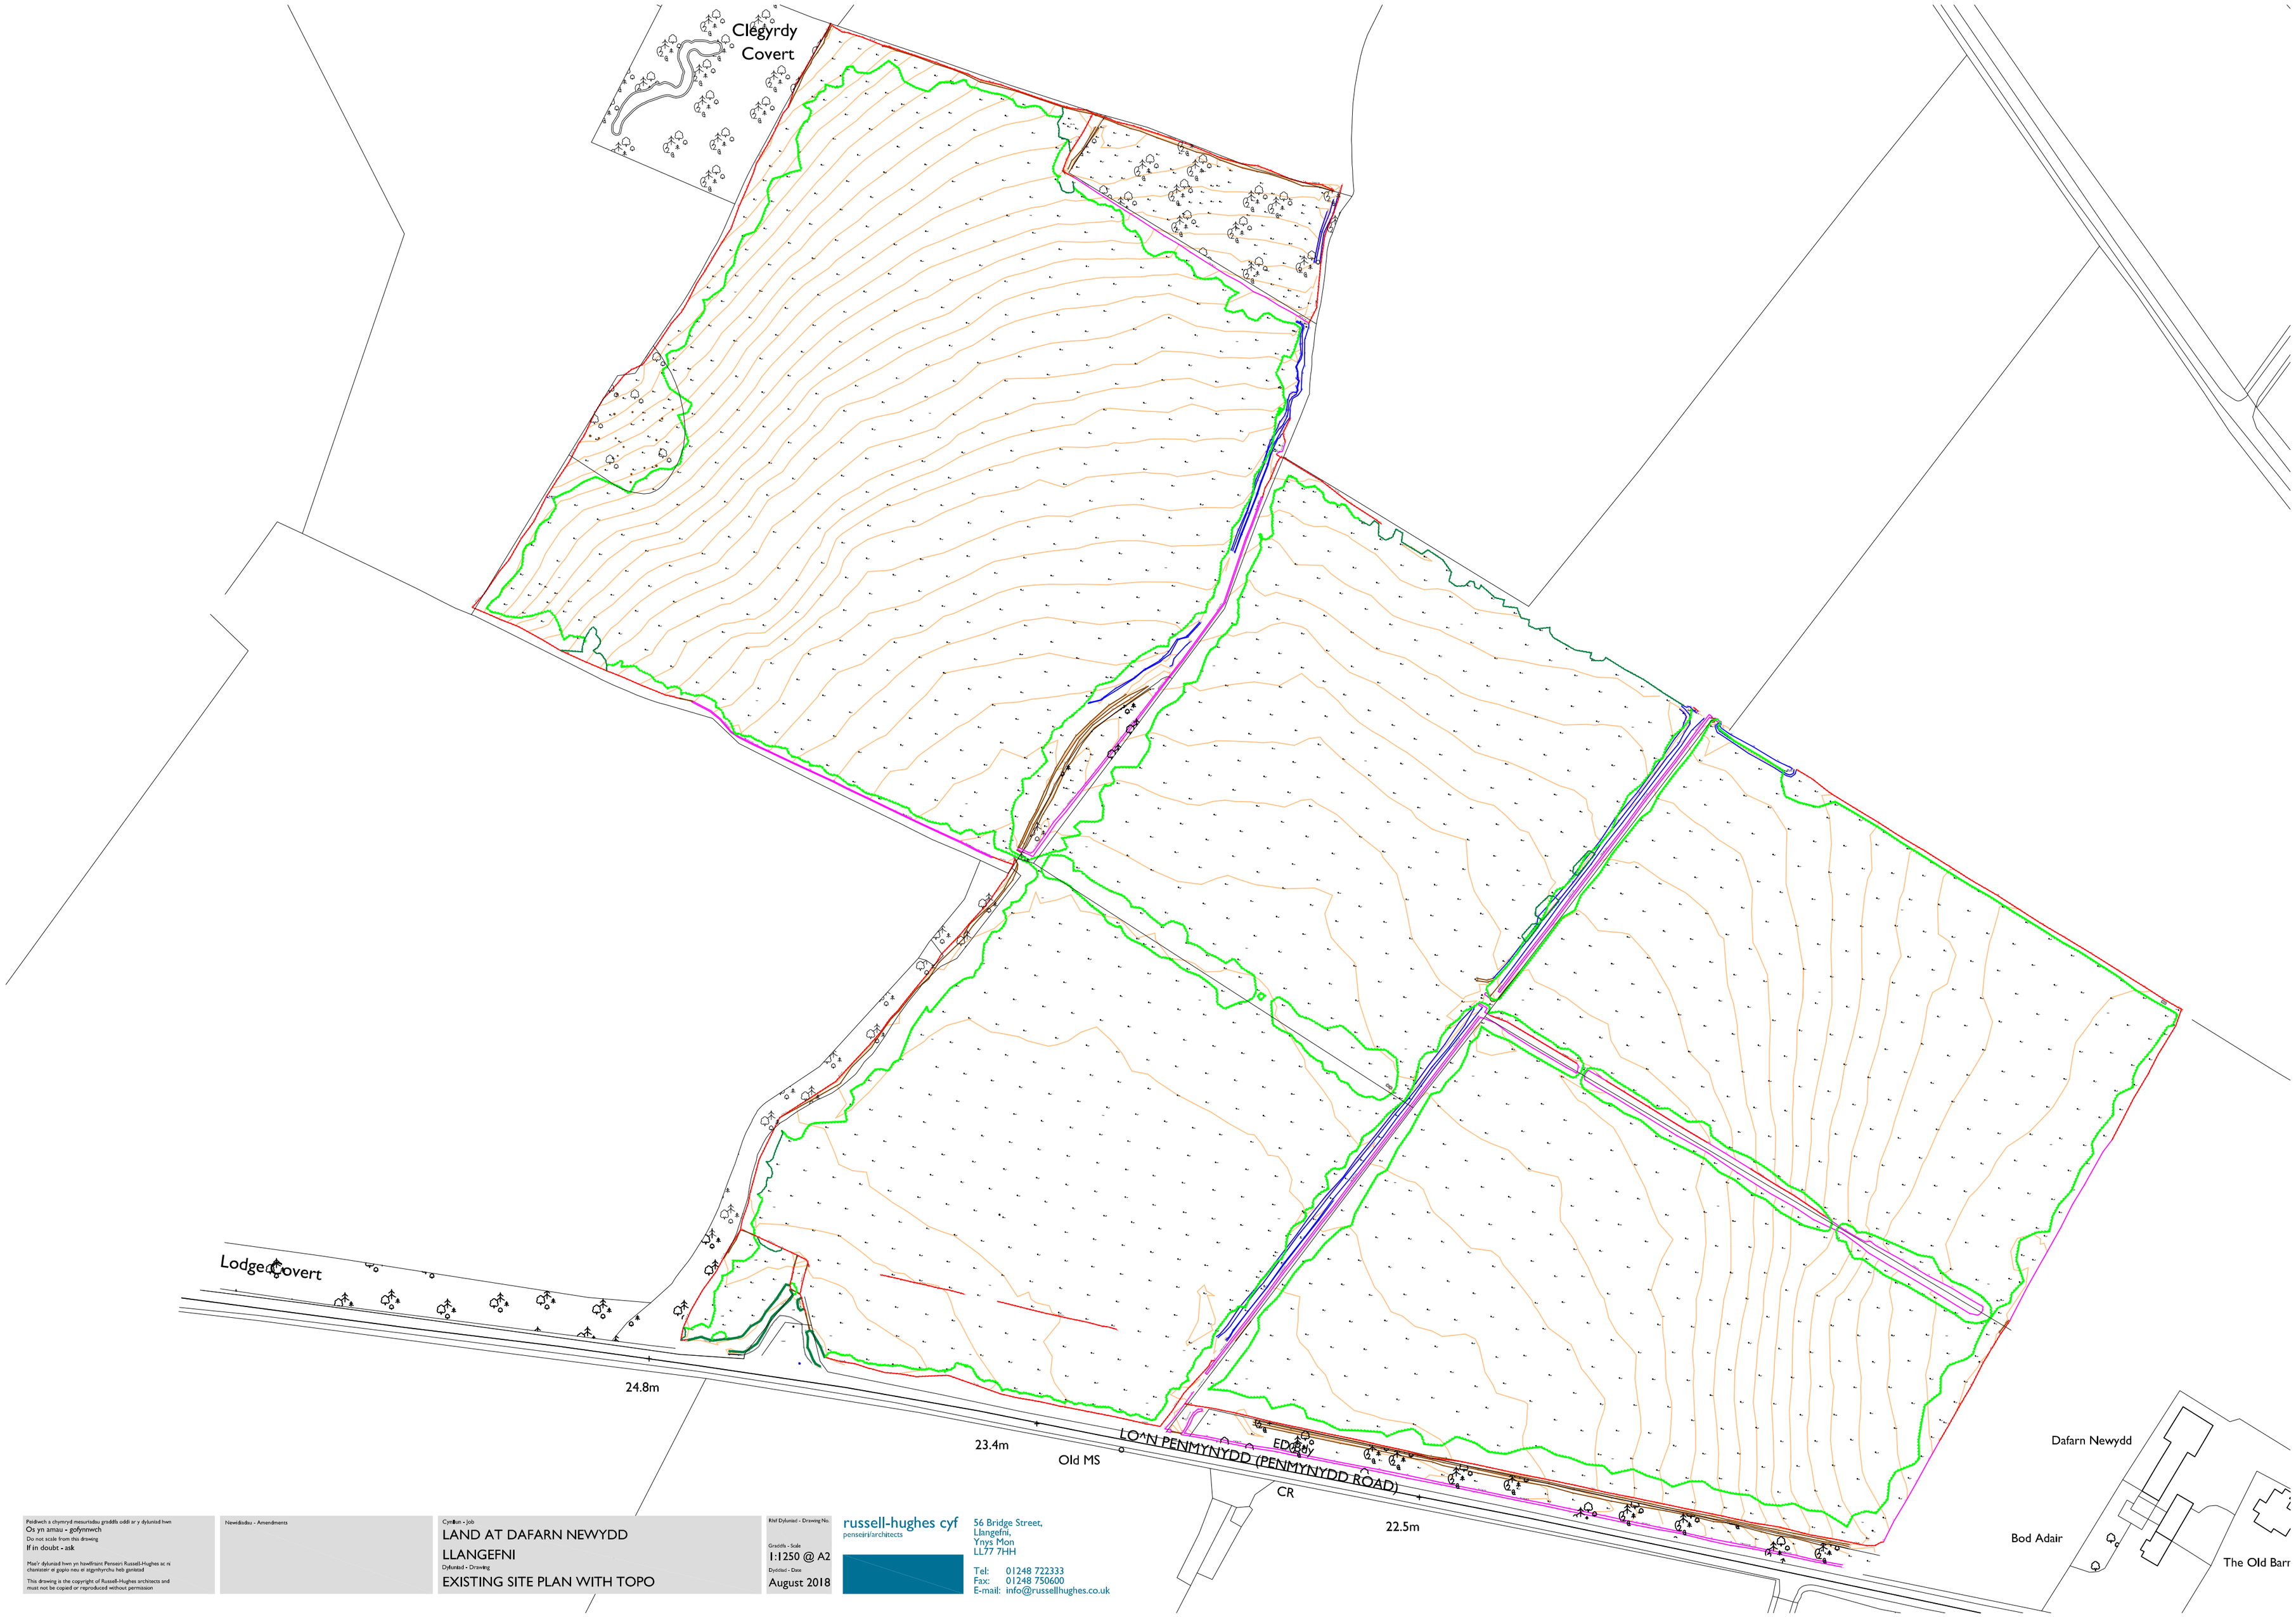

Peidiwch a chymryd mesuriadau graddfa oddi ar y dyluniad hwn
Os yn amau - gofynnwch
Do not scale from this drawing
If in doubt - ask

Mae'r dyluniad hwn yn hawlfraint Penseiri Russell-Hughes ac ni chaniateir ei gopio neu ei atgynhyrchu heb ganiatad

This drawing is the copyright of Russell-Hughes architects and must not be copied or reproduced without permission

Newidiadau - Amendments

Cynllun - Job
LAND AT DAFARN NEWYDD
LLANGEFNI

Dyluniad - Drawing
EXISTING SITE PLAN WITH TOPO

Rhif Dyluniad - Drawing No.

Graddfa - Scale
1:1250 @ A2

Dyddiad - Date
August 2018

russell-hughes cyf
penseiri/architects

56 Bridge Street,
Llangefni,
Ynys Mon
LL77 7HH

Tel: 01248 722333
Fax: 01248 750600
E-mail: info@russellhughes.co.uk